

乐山市市中区自然资源局

乐山市市中区自然资源局 关于 G0512 线成都至乐山高速公路扩容 建设项目临时用地（市中区段）的复审意见

经我局初步审查，G0512 线成都至乐山高速公路扩容建设项目临时用地（市中区段）临时用地未占用永久基本农田。

- 附件：1. 土地利用总体规划截图（驻地）
2. 土地利用总体规划截图（1#拌合站）

乐山市市中区自然资源局

2021 年 2 月 7 日



土地利用总体规划截图(驻地)


项目单位	四川成乐高速公路有限公司	面积（公顷）	1.0000	地址	乐山市市中区苏稽镇 （原杨湾乡）刘浩村
项目名称	G0512线成都至乐山高速公路扩容建设项目临时用地土地复垦项目（驻地）				

G0512线成都至乐山高速公路扩容建设工程（市市区段）

占用地类情况			图例
农用地面积 （公顷）	耕地面积 （公顷）	基本农田面积 （公顷）	
0.9899	0.9899	0	图例 建设用地 - 城镇用地 - 农村用地 - 其他建设用地 - 其他土地 非建设用地 - 水域 - 林地 - 草地 - 荒地 - 其他非建设用地 其他 - 铁路用地 - 公路用地 - 机场用地 - 港口码头用地 - 管道线路用地 - 水利设施用地 - 其他用途用地 - 风景名胜设施用地
比例尺 1:3000			

制图单位：四川省冶金地质勘察局六〇五队
 审核单位：乐山市市中区自然资源局

土地利用总体规划截图(1#拌合站)

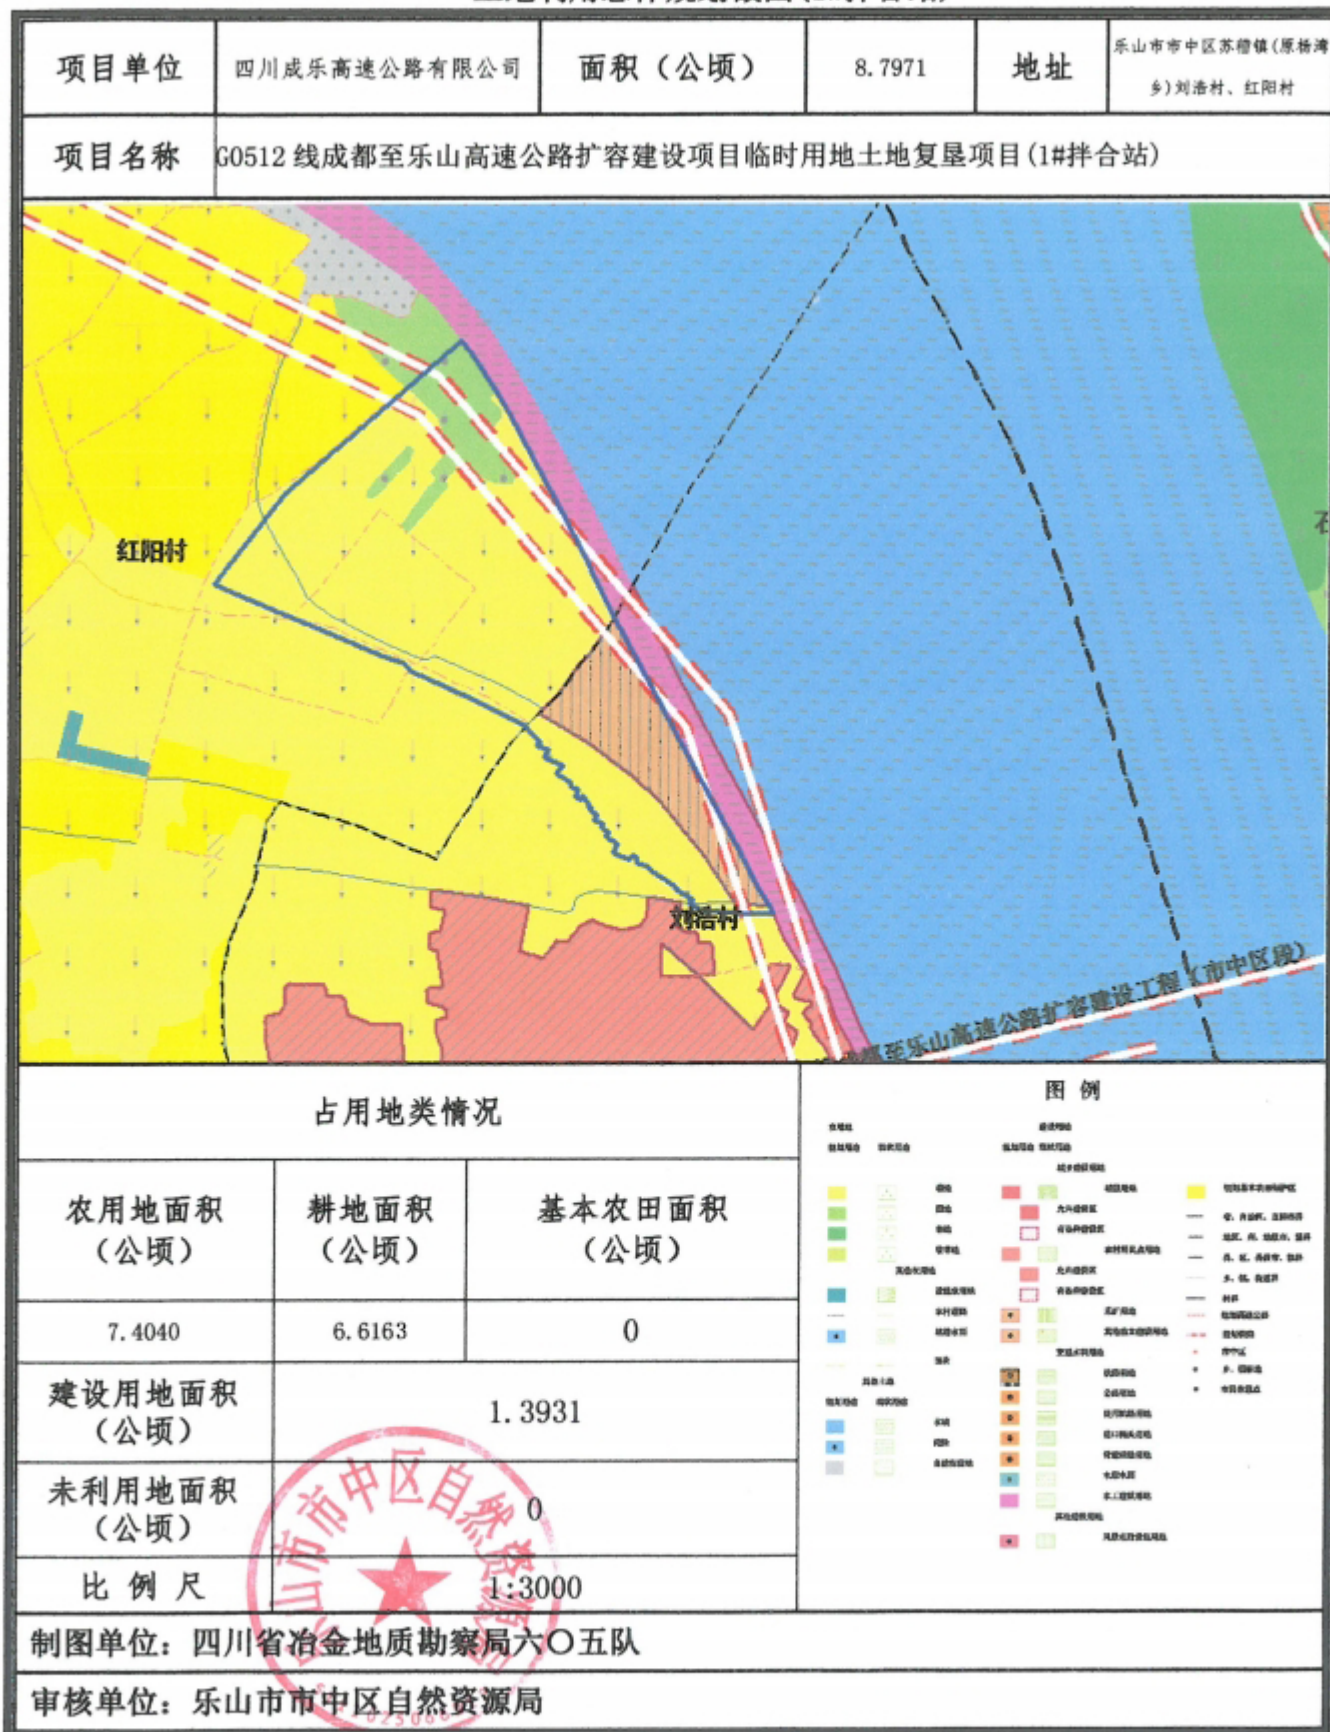

眉山市自然资源局文件

眉市自然资〔2020〕161号

签发人：王泽文

眉山市自然资源局 关于转报《G0512线成都至乐山高速公路扩容 建设项目临时用地土地复垦方案》的报告

自然资源厅：

根据原国土资源部《关于组织土地复垦方案编报和审查有关问题的通知》（国土资发〔2007〕81号）要求，眉山市彭山区自然资源和规划局已对《G0512线成都至乐山高速公路扩容建设项目临时用地土地复垦方案》中土地面积、类型、权属和是否占用永久基本农田等情况进行了核实。经我局审查，该项目彭山区境

内的临时用地未占用永久基本农田。

现将《眉山市彭山区自然资源和规划局关于〈G0512线成都至乐山高速公路扩容建设项目临时用地土地复垦方案〉的初审报告》（眉彭自然资规〔2020〕201号）转报省厅，请予以审核。

特此报告。

附件：1.眉山市彭山区自然资源和规划局关于《G0512线成都至乐山高速公路扩容建设项目临时用地土地复垦方案》的初审报告（眉彭自然资规〔2020〕201号）（另送）

2.G0512线成都至乐山高速公路扩容建设项目临时用地土地复垦方案（另送）



夹江县自然资源局

夹江县自然资源局

关于 G0512 线成都至乐山高速公路扩容建设项目临时用地（夹江段）的复审意见

经我局初步审查，G0512 线成都至乐山高速公路扩容建设项目临时用地（夹江段）临时用地未占永久基本农田。

- 附件：
1. 土地利用总体规划截图（地块一）
 2. 土地利用总体规划截图（地块二）
 3. 土地利用总体规划截图（地块三）
 4. 土地利用总体规划截图（地块四）

夹江县自然资源局

2020 年 11 月 20 日



土地利用总体规划截图（地块一）

业主	四川成乐高速公路有限责任公司	面积（公顷）	1.2740	地址	夹江县吴场镇新合村
----	----------------	--------	--------	----	-----------

项目名称	G0512 线成都至乐山高速公路扩容建设项目临时用地土地复垦项目
------	----------------------------------



项目区不占用基本农田

占用地类情况			图例			
农用地面积 (公顷)	耕地面积 (公顷)	基本农田面积 (公顷)				
1.2740	0	0				
建设用地面积 (hm ²)	0					
未利用地面积 (hm ²)	0					
比例尺	1:5000					

现状土地利用

农用地

- 耕地
- 园地
- 林地
- 牧草地
- 其他农用地
- 设施农用地
- 农村道路
- 坑塘水面
- 农田水利用地
- 其他土地
- 水域
- 滩涂
- 自然保留地

建设用地

- 城乡建设用地
- 城镇用地
- 农村居民点用地
- 采矿用地
- 其他独立建设用地
- 交通水利用地
- 铁路用地
- 公路用地
- 水库水面
- 水工建筑用地
- 其他建设用地
- 风景名胜设施用地
- 特殊用地

规划土地利用

- 基本农田区
- 一般农地区
- 城镇建设用地地区
- 允许建设区
- 现状建设区
- 新增建设区
- 有条件建设区
- 独立工矿区
- 风景旅游用地地区
- 自然人文景观保护区
- 林业用地地区
- 生态环境安全控制区
- 灾后重建用地地区

其他

- 水域
- 自然保留地
- 新建铁路
- 新建公路
- 改建公路
- 水工建筑
- 输电线路
- 规划能源用地
- 规划独立建设用地
- 县(区、市)界
- 乡(镇、街道)界
- 村界
- 县政府驻地
- 镇、乡政府驻地


制图单位：四川省冶金地质勘查局六〇五队

审核单位：夹江县自然资源局

土地利用总体规划截图（地块二）

业主	四川成乐高速公路有限责任公司	面积（公顷）	10.7283	地址	夹江县新场镇欣梧村
----	----------------	--------	---------	----	-----------

项目名称	G0512 线成都至乐山高速公路扩容建设项目临时用地土地复垦项目				
------	----------------------------------	--	--	--	--

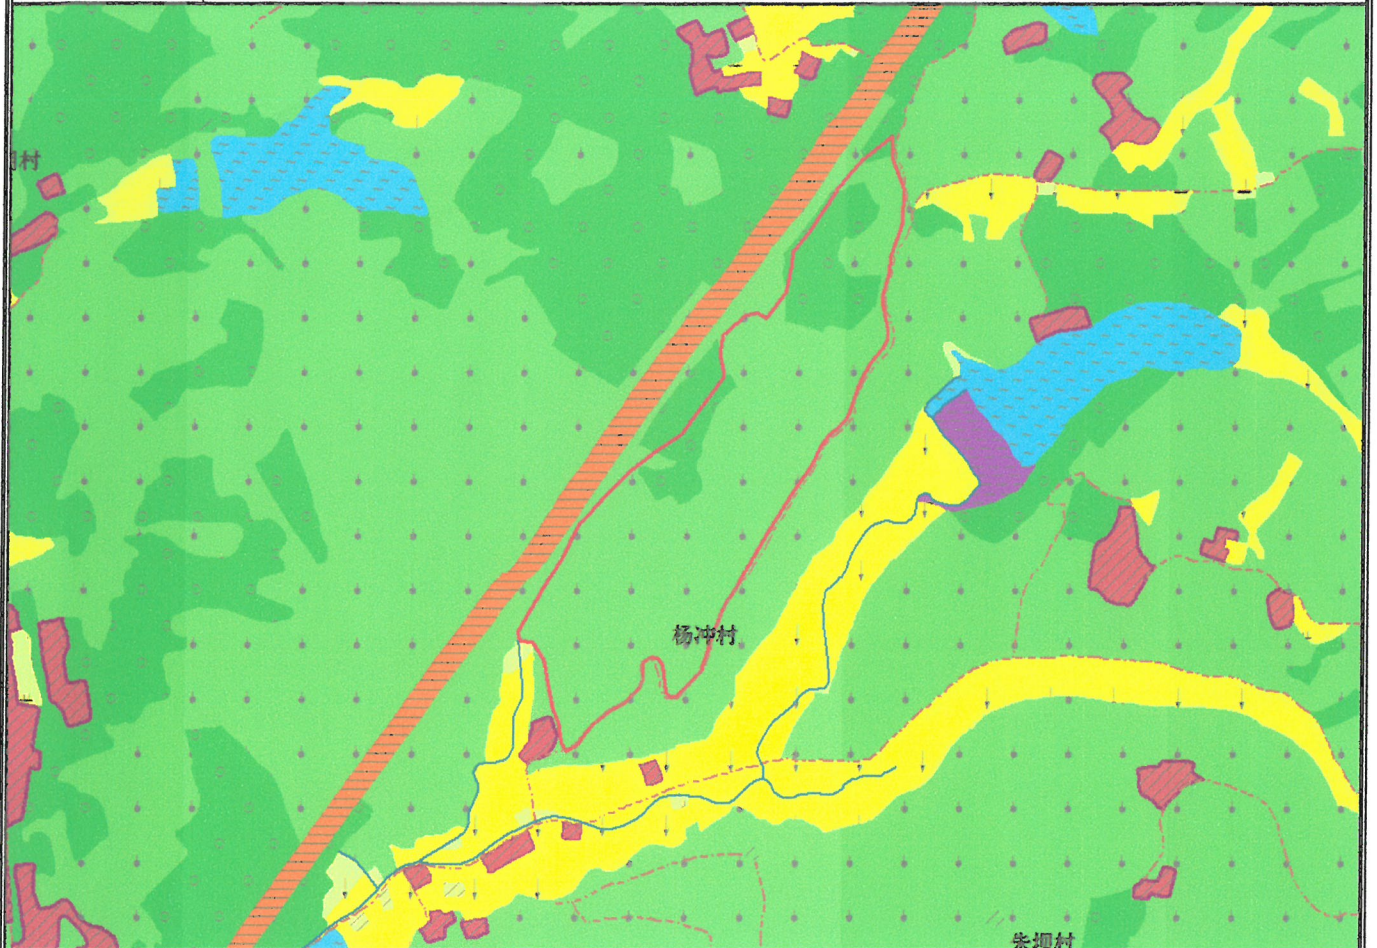

项目区不占用基本农田

占用地类情况			图例			
农用地面积 (公顷)	耕地面积 (公顷)	基本农田面积 (公顷)				
10.7283	0.0003	0				
建设用地面积 (hm ²)	0					
未利用地面积 (hm ²)	0					
比例尺	1:5000					

现状土地用途

农用地：耕地、园地、林地、牧草地、其他农用地、设施农用地、农村道路、坑塘水面、农田水利用地、其他土地、水域、滩涂、自然保留地

建设用地：城乡建设用地、农村居民点用地、采矿用地、其他独立建设用地、交通水利用地、铁路用地、公路用地、水库水面、水工建筑用地、其他建设用地、风景名胜设施用地、特殊用地

规划土地用途

基本农田区、一般农地区、城镇建设地区、允许建设区、现状建设区、新增建设区、有条件建设区、独立工矿区、风景旅游地区、自然人文景观保护区、林业用地、生态环境安全控制区、灾后重建地区


水域、自然保留地、新建铁路、新建公路、改建公路、水工建筑、输电线路、规划建设用地、规划独立建设用地、县(区、市)界、乡(镇、街道)界、村界、县政府驻地、镇、乡政府驻地

制图单位：四川省冶金地质勘查局六〇五队
审核单位：夹江县自然资源局



土地利用总体规划截图（地块三）

业主	四川成乐高速公路有限责任公司	面积（公顷）	28.0626	地址	夹江县甘江镇定慧村
项目名称	G0512 线成都至乐山高速公路扩容建设项目临时用地土地复垦项目				

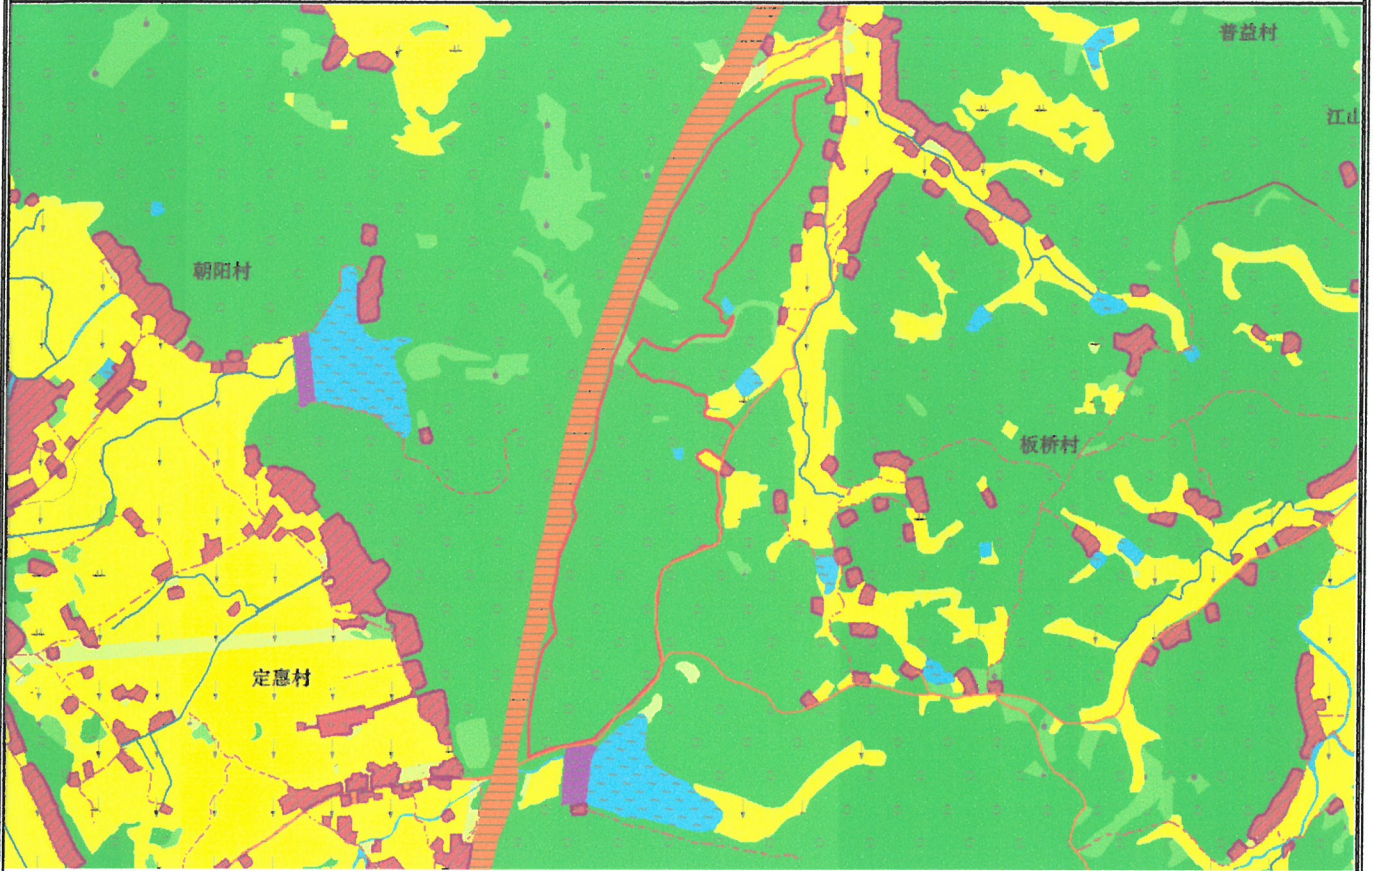

项目区不占用基本农田

占用地类情况			图例			
农用地面积 (公顷)	耕地面积 (公顷)	基本农田面积 (公顷)				
28.0626	0	0				
建设用地面积 (hm ²)	0					
未利用地面积 (hm ²)	0					
比例尺	1:5000					

制图单位：四川省冶金地质勘查局六〇五队

审核单位：夹江县自然资源局



土地利用总体规划截图（地块四）

业主	四川成乐高速公路有限责任公司	面积（公顷）	5.0055	地址	夹江县甘江镇新民村
项目名称	G0512 线成都至乐山高速公路扩容建设项目临时用地土地复垦项目				



项目区不占用基本农田

占用地类情况			图例	
农用地面积 (公顷)	耕地面积 (公顷)	基本农田面积 (公顷)	现状土地用途	规划土地用途
5.0055	0	0	农用地 - 耕地 - 园地 - 林地 - 牧草地 - 其他农用地 - 设施农用地 - 农村道路 - 坑塘水面 - 农田水利用地 - 其他土地 - 水域 - 滩涂 - 自然保留地	建设用地 - 城乡建设用地 - 城镇用地 - 农村居民点用地 - 采矿用地 - 其他独立建设用地 - 交通水利用地 - 铁路用地 - 公路用地 - 水库水面 - 水工建筑用地 - 其他建设用地 - 风景名胜设施用地 - 特殊用地
建设用地面积 (hm ²)	0		基本农田区 - 基本农田区 - 一般农地区 - 城镇建设地区 - 允许建设区 - 现状建设地区 - 新增建设地区 - 有条件建设区 - 独立工矿区 - 风景旅游地区 - 自然人文景观保护区 - 林业用地地区 - 生态环境安全控制区 - 灾后重建地区	水域 - 水域 - 自然保留地 - 新建铁路 - 新建公路 - 改建公路 - 水工建筑 - 输电线路 - 规划预留用地 - 规划独立建设用地 - 县(区、市)界 - 乡(镇、街道)界 - 村界 - 县政府驻地 镇、乡政府驻地
未利用地面积 (hm ²)	0			
比例尺	1:5000			

制图单位：四川省冶金地质勘查局六〇五队

审核单位：夹江县自然资源局

